


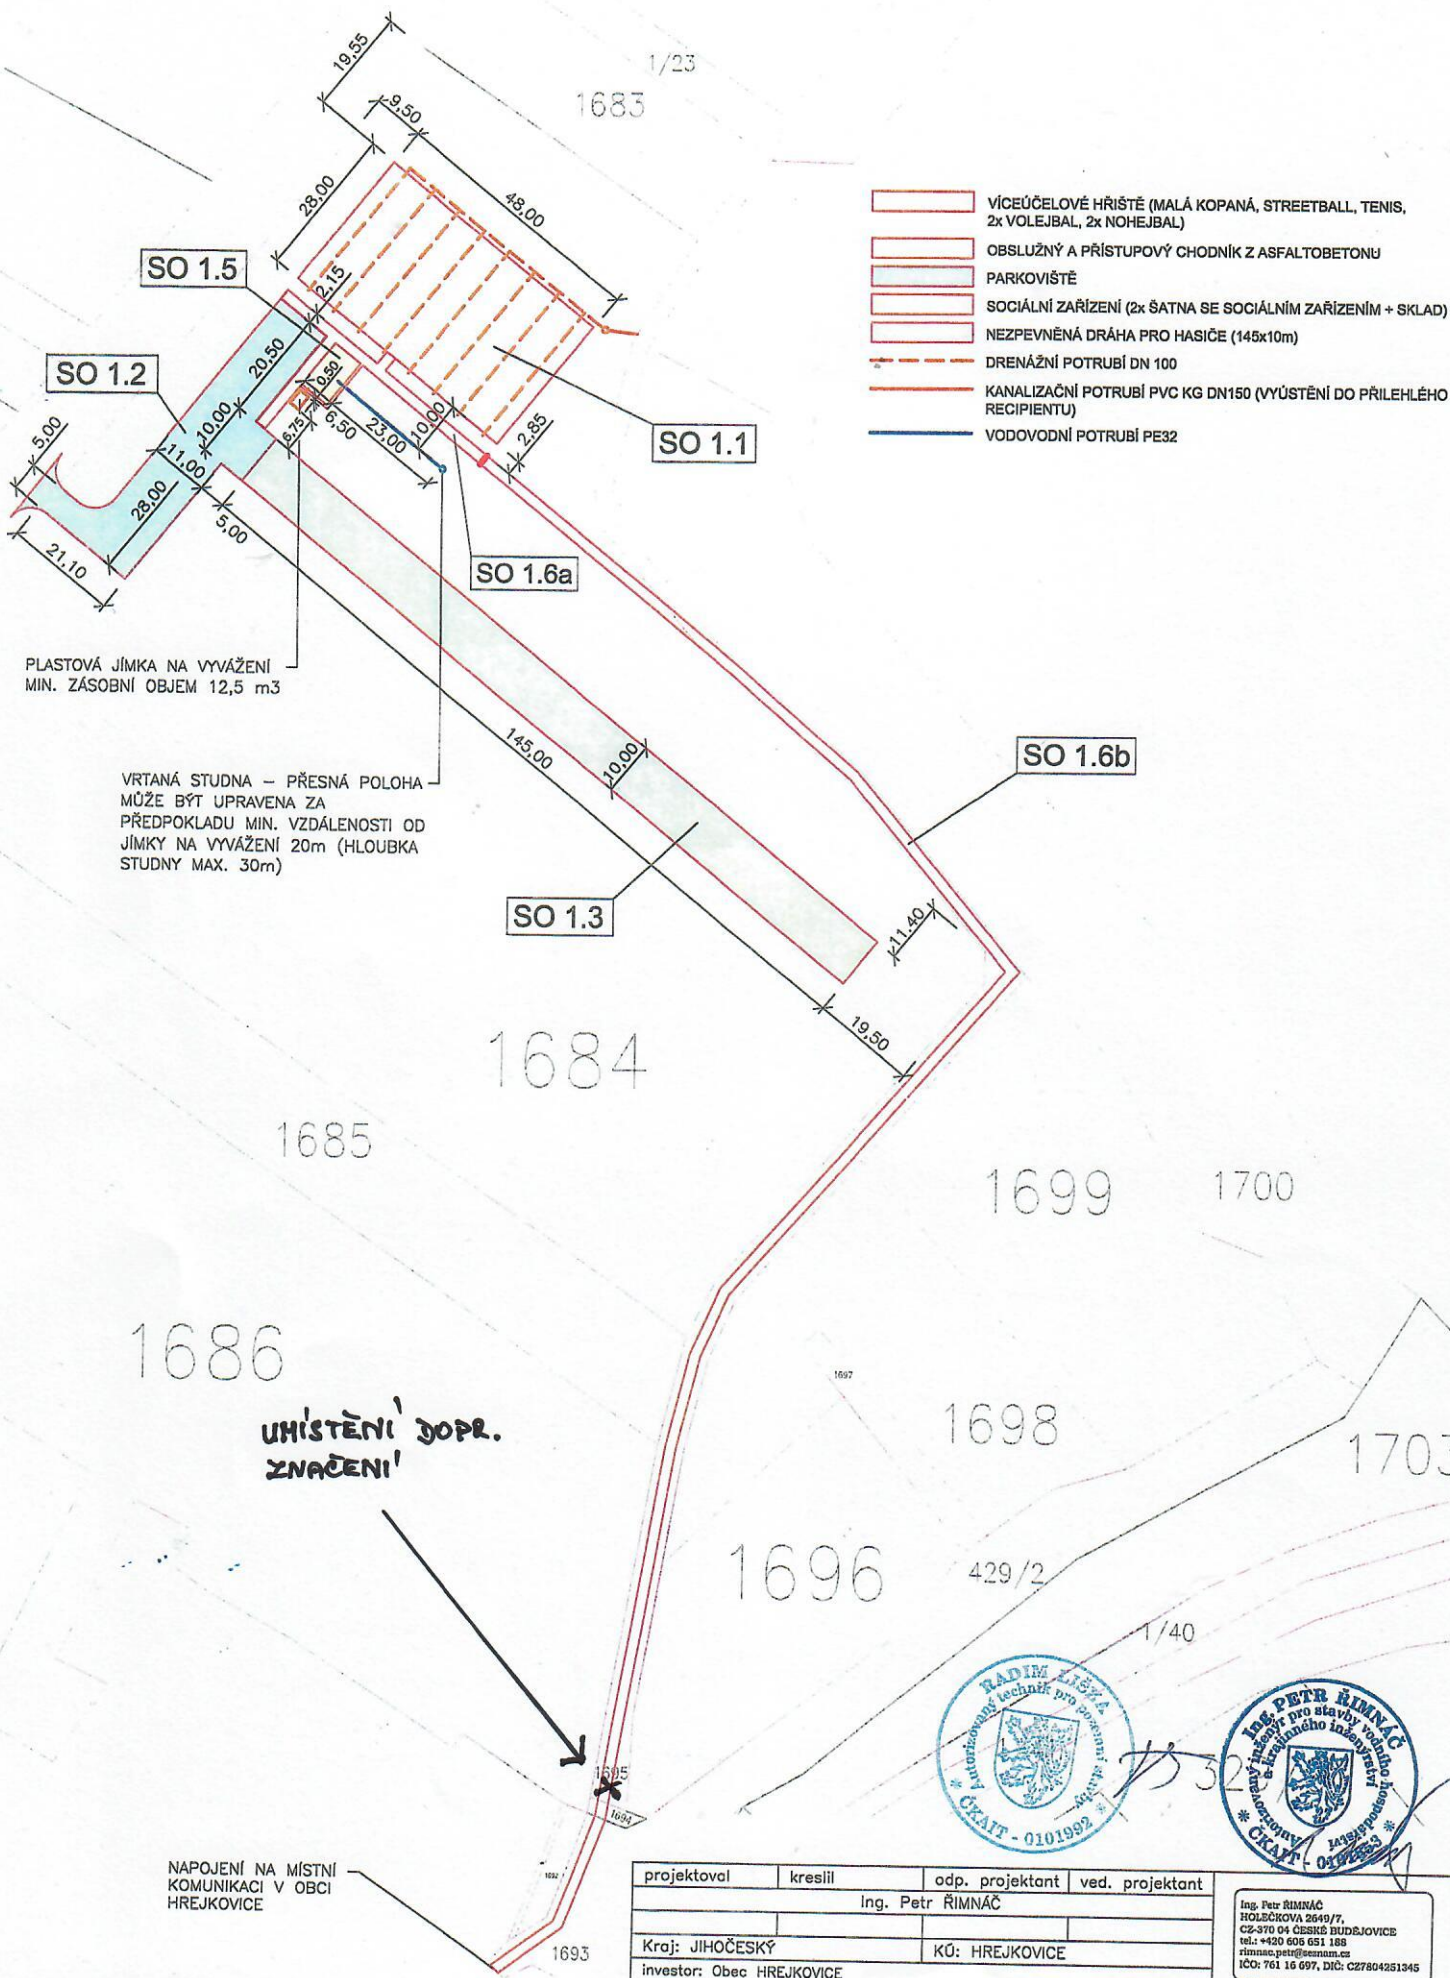

projektoval	kreslil	odp. projektant	ved. projektant
Ing. Petr ŘIMNÁČ			
Kraj: JIHOČESKÝ		KÚ: HREJKOVICE	
investor: Obec HREJKOVICE			
Akce:			
VÍCEÚČELOVÉ SPORTOVNÍ HRŠTĚ V HREJKOVICÍCH			
obsah výkresu:			
KOORDINAČNÍ SITUAČNÍ VÝKRES			
Ing. Petr ŘIMNÁČ HOLEČKOVA 2649/7, CZ-370 04 ČESKÉ BUDĚJOVICE tel.: +420 605 651 189 rimnac.petr@seznam.cz IČO: 761 16 097, DIČ: CZ7804251345			
datum: 08/2013			
formát: 2 x A4			
účel: DSP			
měřítko: 1 : 1000			
zak. číslo:			
arch. číslo:		č. výkresu:	