
KOORDINAČNÍ VÝKRES 5

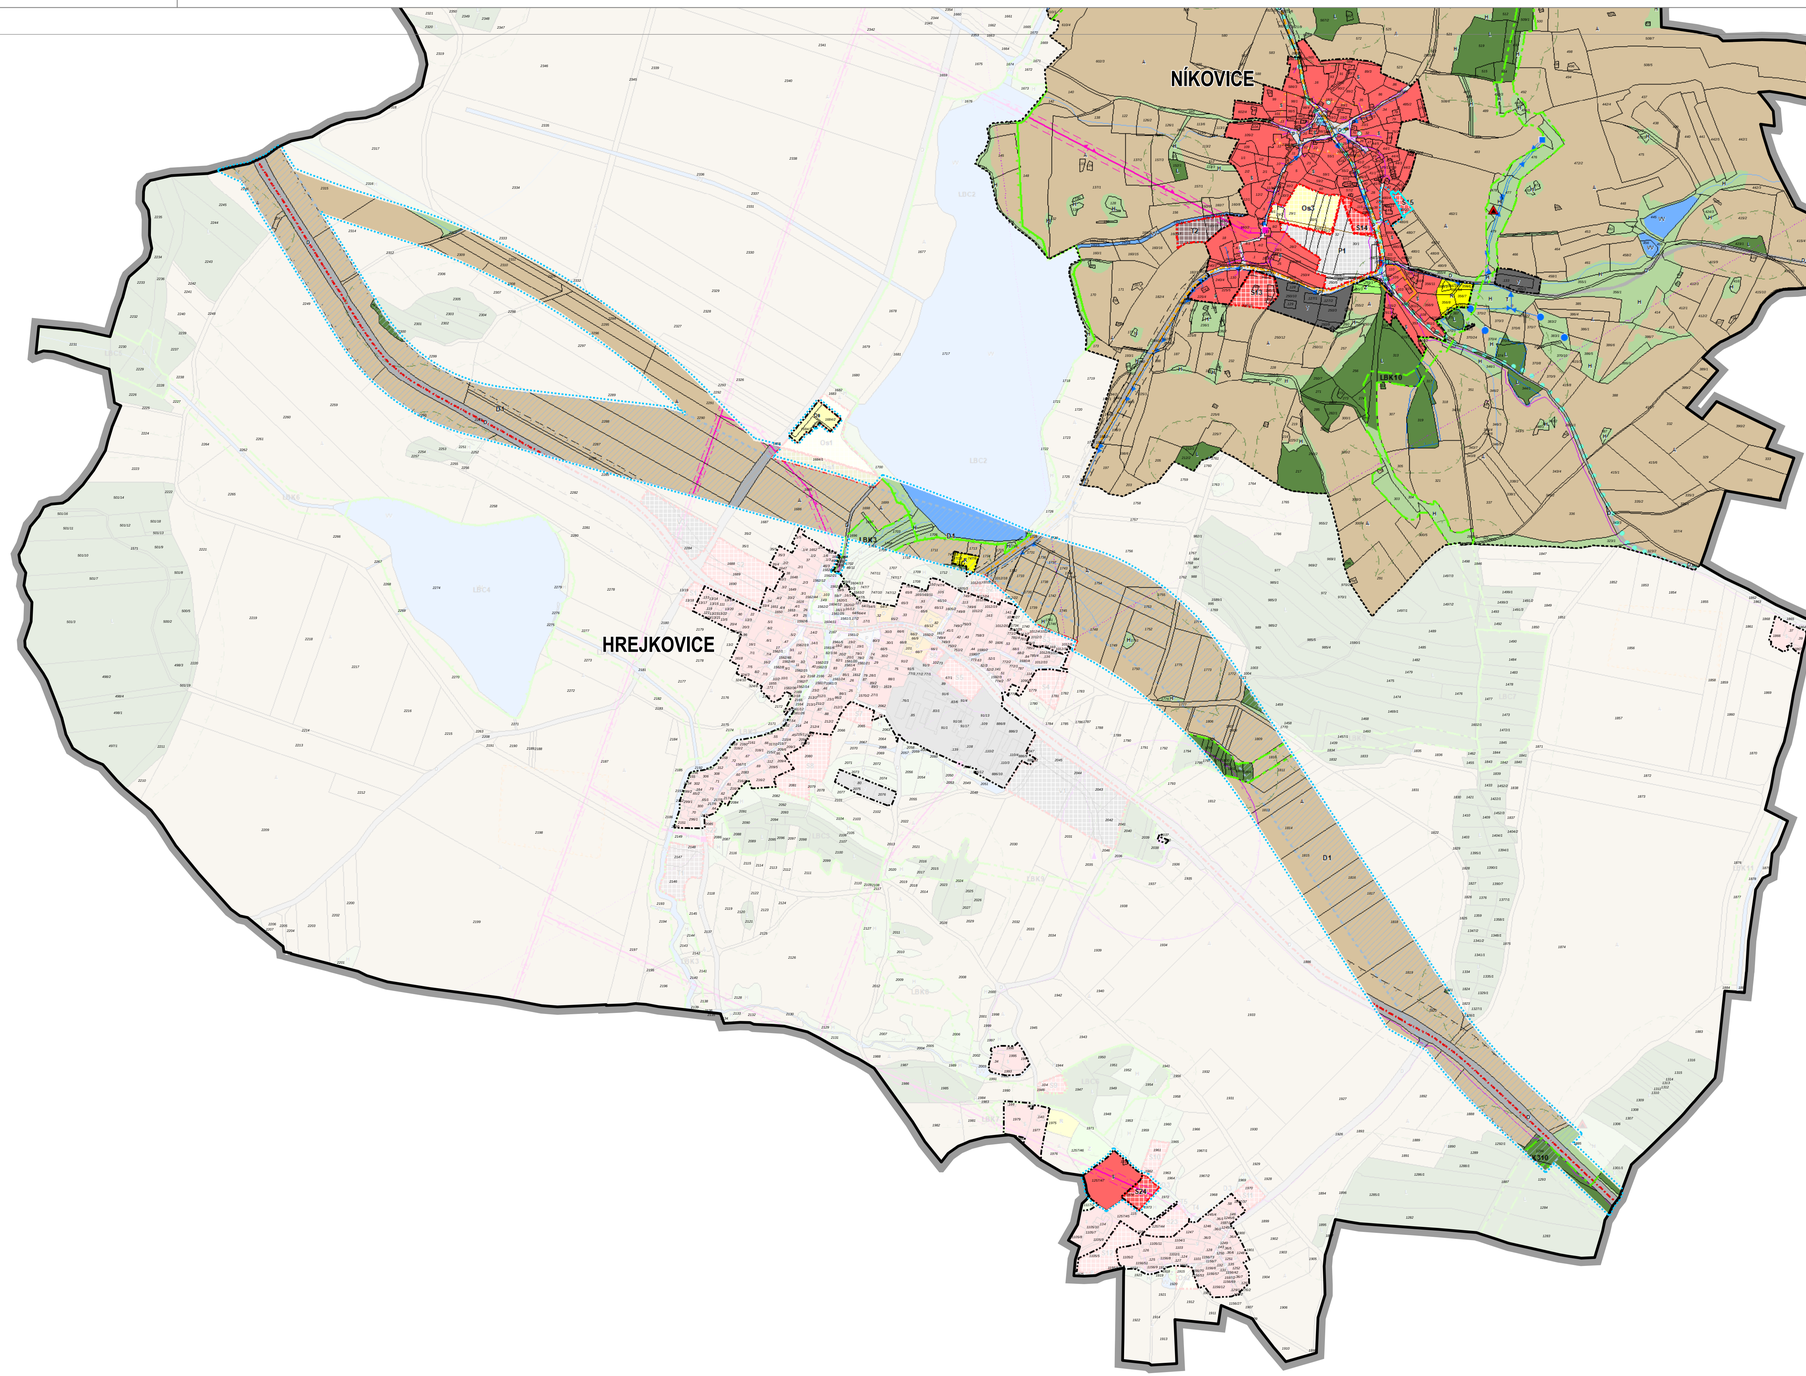

ZÁKLADNÍ ČLENĚNÍ

stav	návrh	popis
		hranice správního území obce - řešené území
		hranice katastrálního území
		zastavěné území
		zastavitelná plocha
		řešené území změny č. 1 (změny v grafické části)

Pozn. Změna č. 1 obsahuje taktéž změny v textové části, které se neprojevují v grafické části. Změna č. 1 upravuje vymezení ploch s rozdílným způsobem využití s ohledem na změnu katastrální mapy v k. ú. Níkovice a Pechova Lhota. Nejedná se o změnu ploch, nýbrž o uspořádání ploch tak, aby odpovídaly nové katastrální mapě. Změnou č. 1 došlo k aktualizaci zastavěného území, aniž by toto bylo zahrnuto do řešeného území grafické části.

PLOCHY S ROZDÍLNÝM ZPŮSOBEM VYUŽITÍ

stav	návrh	funkční využití
		plochy smíšené obytné (S)
		plochy občanského vybavení (O)
		plochy občanského vybavení - sport (Os)
		plochy občanského vybavení - sport a doprava (Ds)
		plochy rekreace (R)
		plochy výroby a skladování (V)
		plochy dopravní infrastruktury (D)
		plochy technické infrastruktury (T)
		plochy veřejných prostranství (P)
		plochy zemědělské (A)
		plochy lesní (L)
		plochy vodní a vodohospodářské (VV)
		plochy smíšené nezastavěného území (H)
		plochy zeleně soukromé (Z)

TECHNICKÁ INFRASTRUKTURA

stav	návrh	popis
ZÁSOBOVÁNÍ EL. ENERGIÍ		
		elektrické vedení včetně ochranného pásma
		trafostanice včetně ochranného pásma
SÍTĚ ELEKTRONICKÝCH KOMUNIKACÍ		
		komunikační vedení včetně ochranného pásma
		radiové směrové spoje
		telekomunikační zařízení včetně ochranného pásma
ZÁSOBOVÁNÍ VODOU		
		vodovod
		vodní zdroj včetně ochranného pásma
		vodojem zemní
ODKANALIZOVÁNÍ		
		kanalizace

DOPRAVNÍ INFRASTRUKTURA

stav	návrh	popis
		koridor dopravní infrastruktury
		ochranné pásmo silnice
		silnice I. třídy
		silnice II. třídy
		silnice III. třídy
		cyklostezky a cyklotrasy
		pěší stezky a trasy

GEOLOGIE

stav	návrh	popis
		poddolované území
		stará ekologická zátěž
		staré důlní dílo

KULTURNÍ HODNOTY

stav	návrh	popis
		významné architektonické stavby
		území archeologických nálezů (1. a 2. kategorie)
		urbanistické hodnoty

ÚZEMNÍ SYSTÉM EKOLOGICKÉ STABILITY

stav	návrh	popis
		lokální biokoridor
		lokální biocentrum
		regionální biokoridor

PŘÍRODA

stav	návrh	popis
		vzdálenost 50m od hranice lesa

ZÁZNAM O ÚČINNOSTI

vydávající správní orgán:	Zastupitelstvo obce Hrejkovice
datum nabytí účinnosti:	XY
pořizovatel:	Obecní úřad Hrejkovice
oprávněná osoba pořizovatele:	Ing. Lenka Šimová

ZMĚNA Č. 1 ÚZEMNÍHO PLÁNU HREJKOVICE
5. KOORDINAČNÍ VÝKRES

návrh pro společné jednání

ZHOTOVITEL
STUDIO Ing. Lenka Šimová
NOLIMAT Ing. arch. Filip Dubský

MĚŘÍTKO
1: 5 000

PŘÍLOHA ČÍSLO 2